

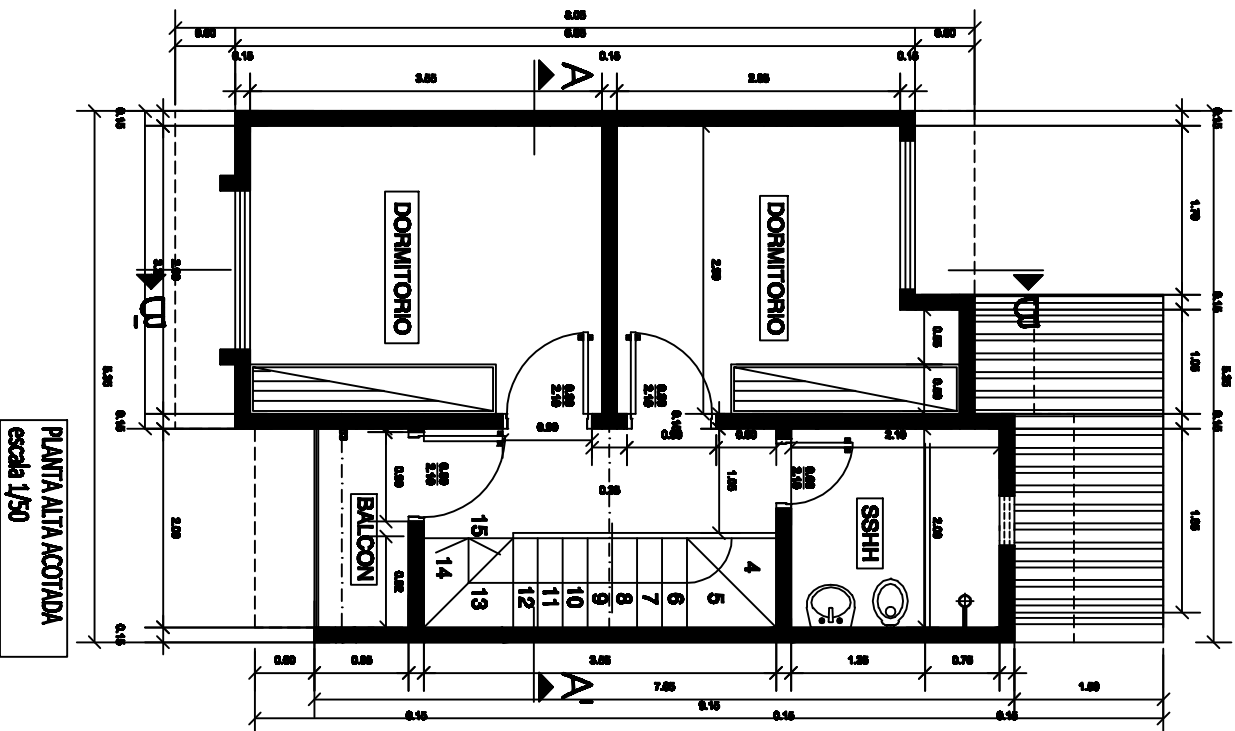



VIVIENDA TIPO A

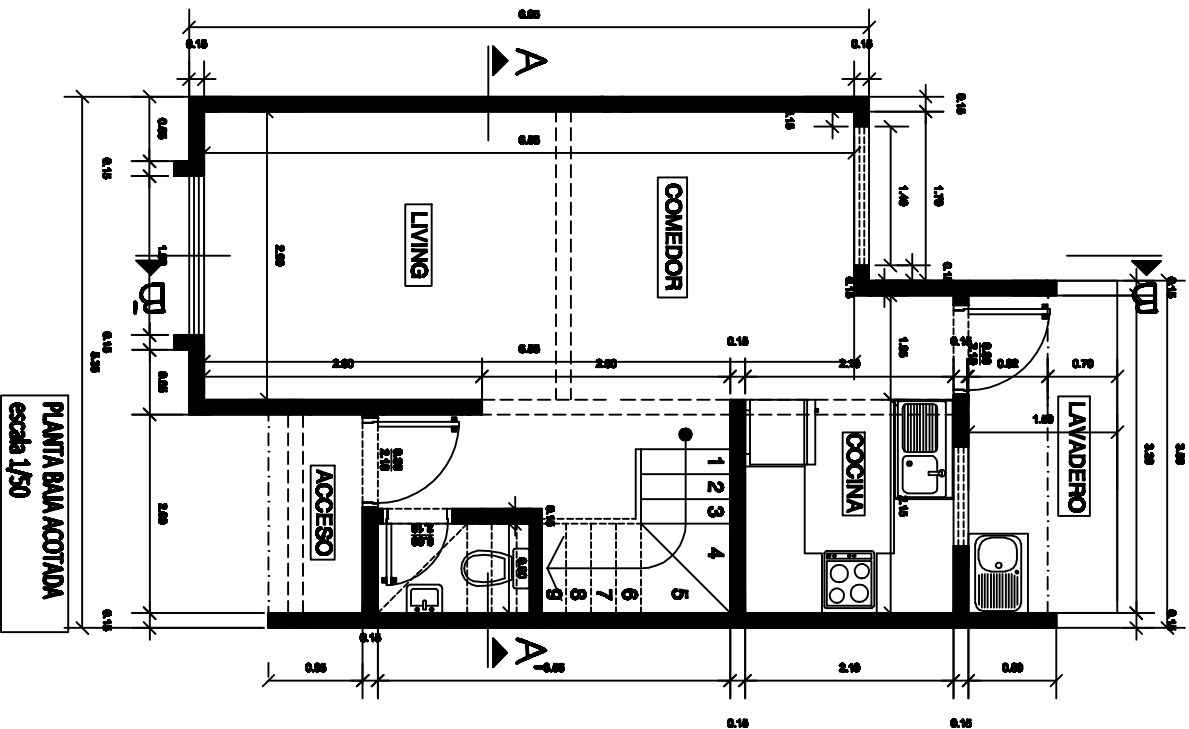


VIVIENDA TIPO B

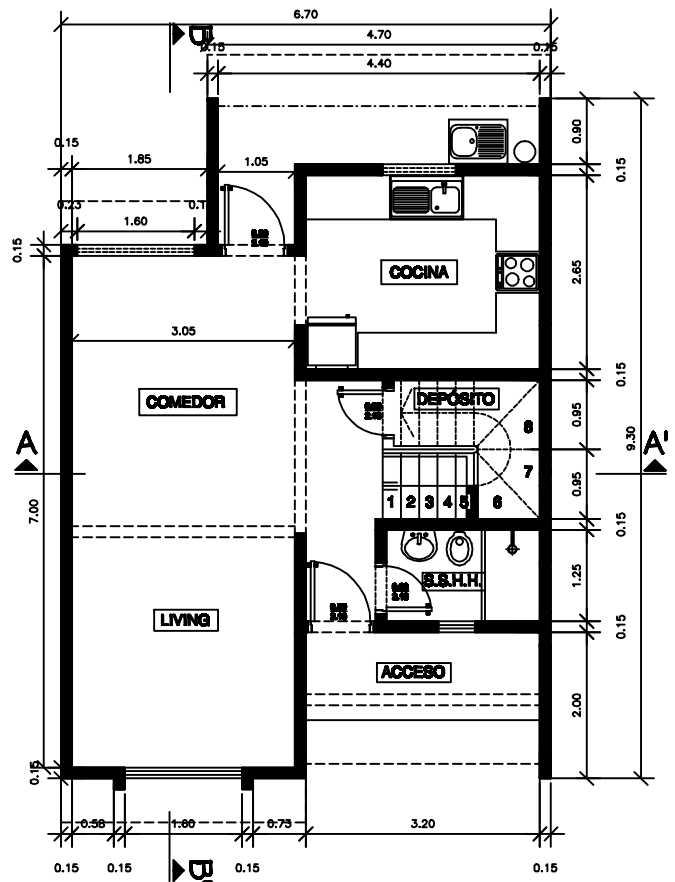


PLANTA BAJA ACOTADA
escala 1/50

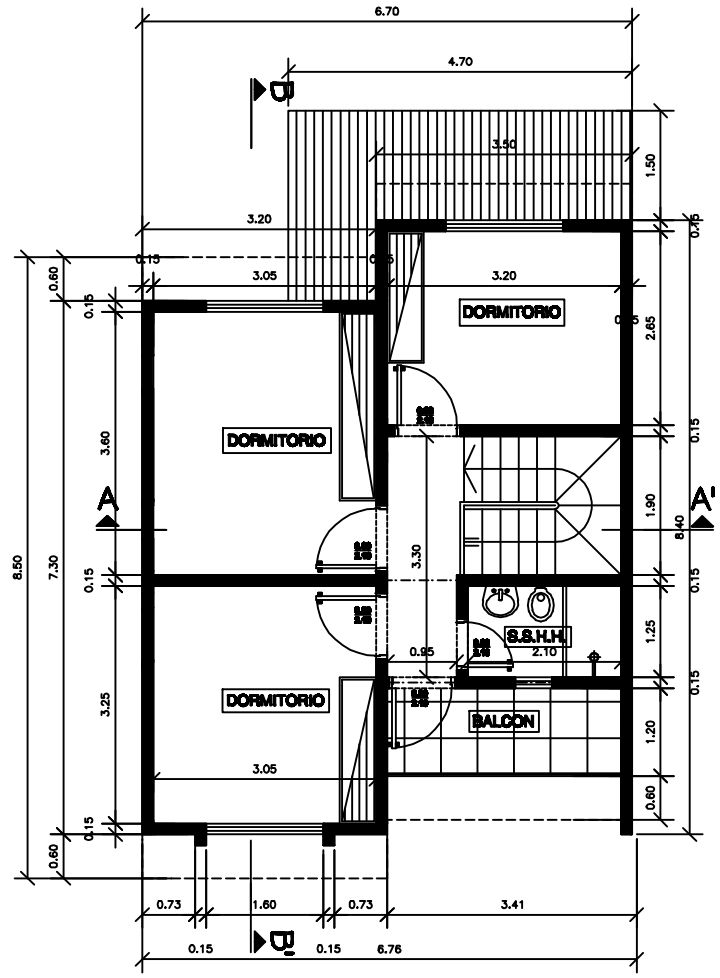

PLANTA ALTA ACOTADA
escala 1/50

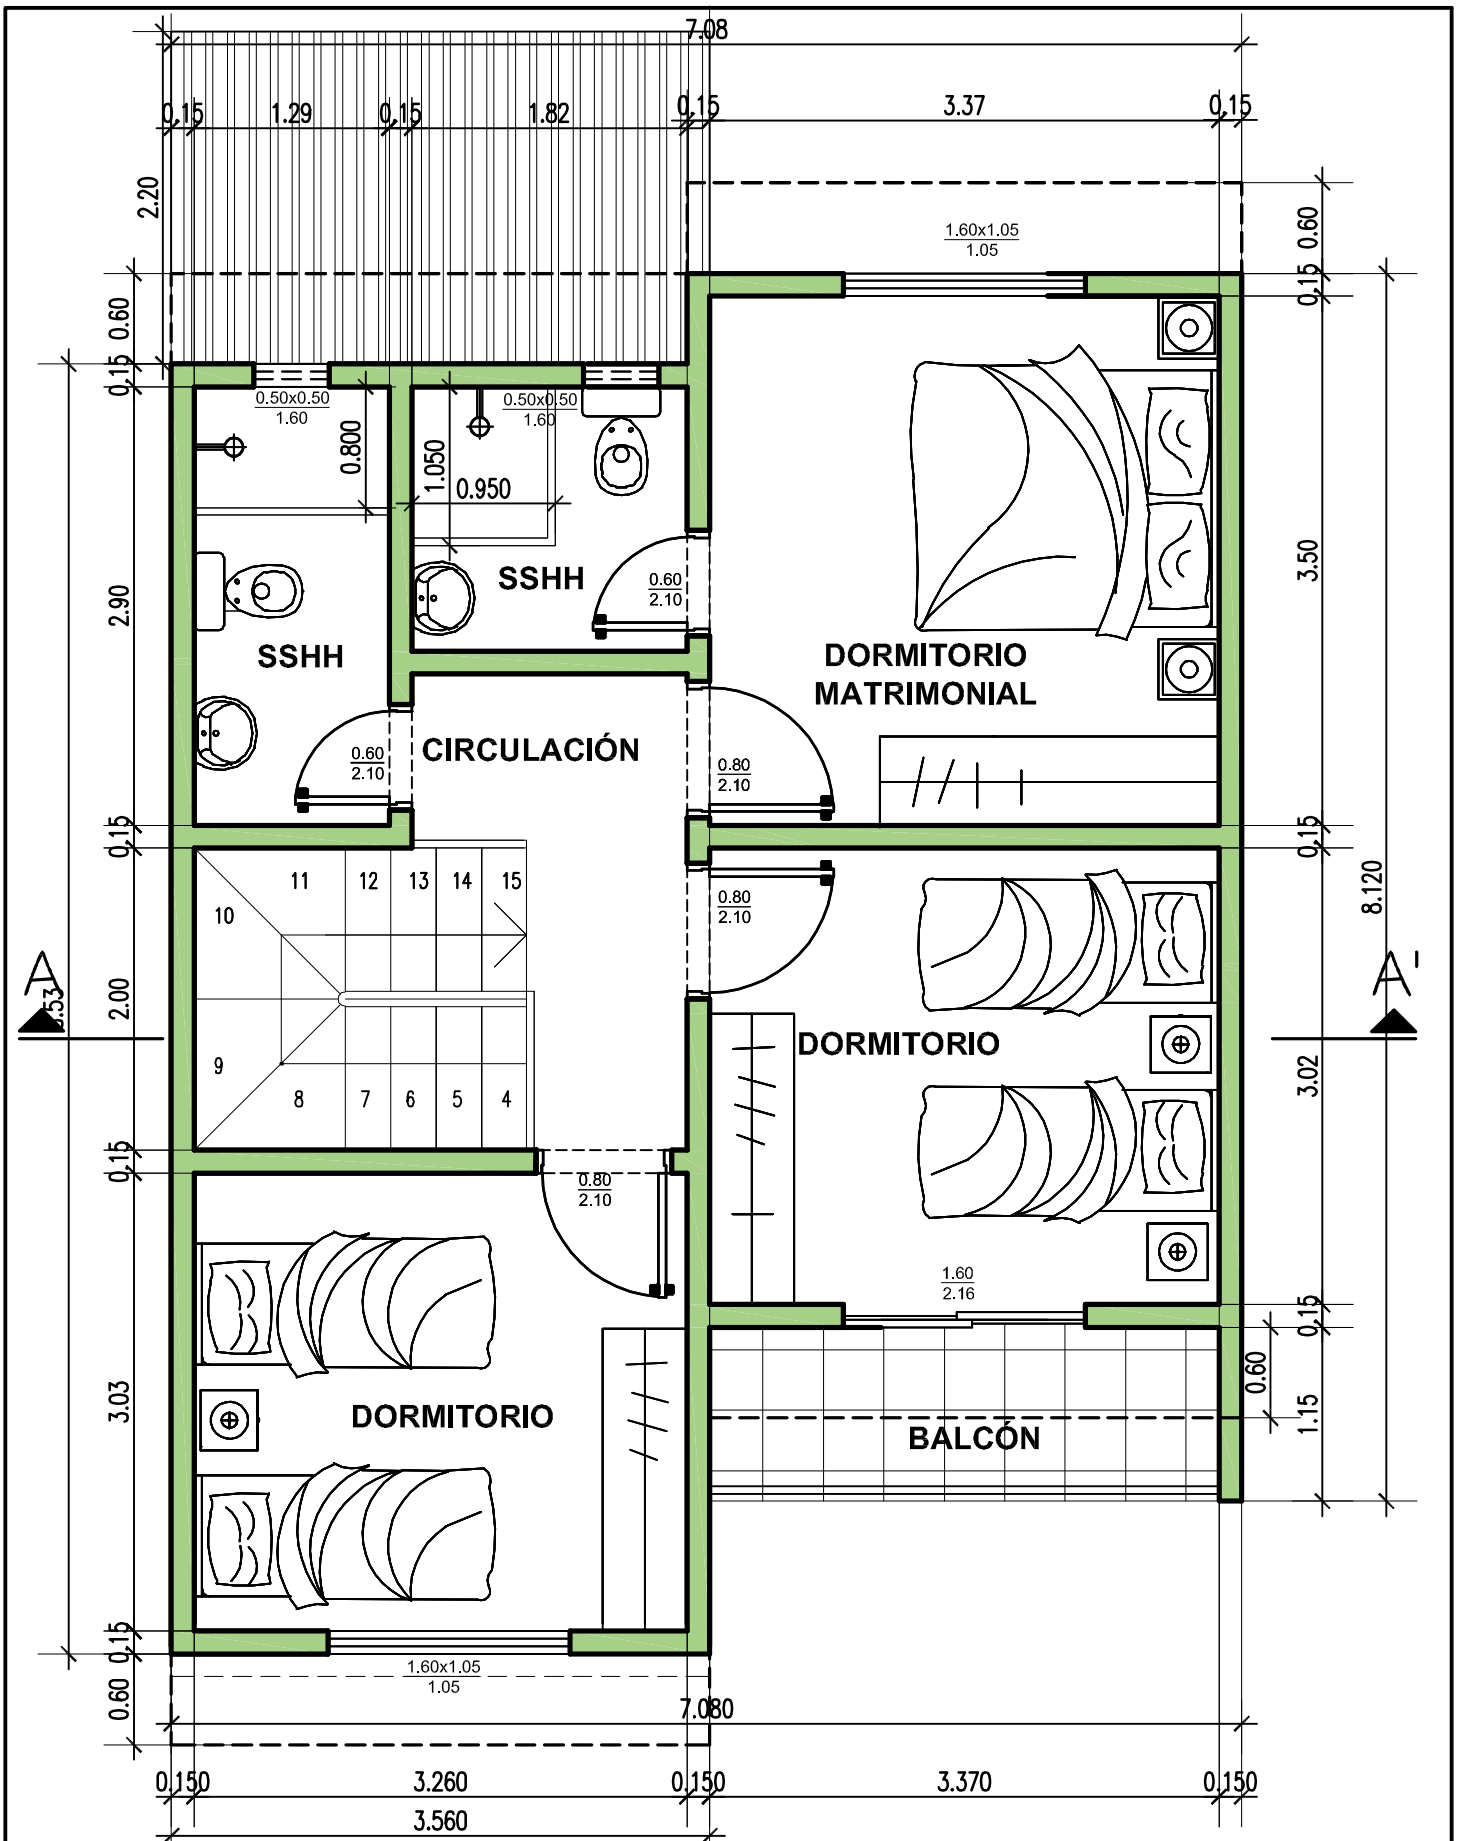

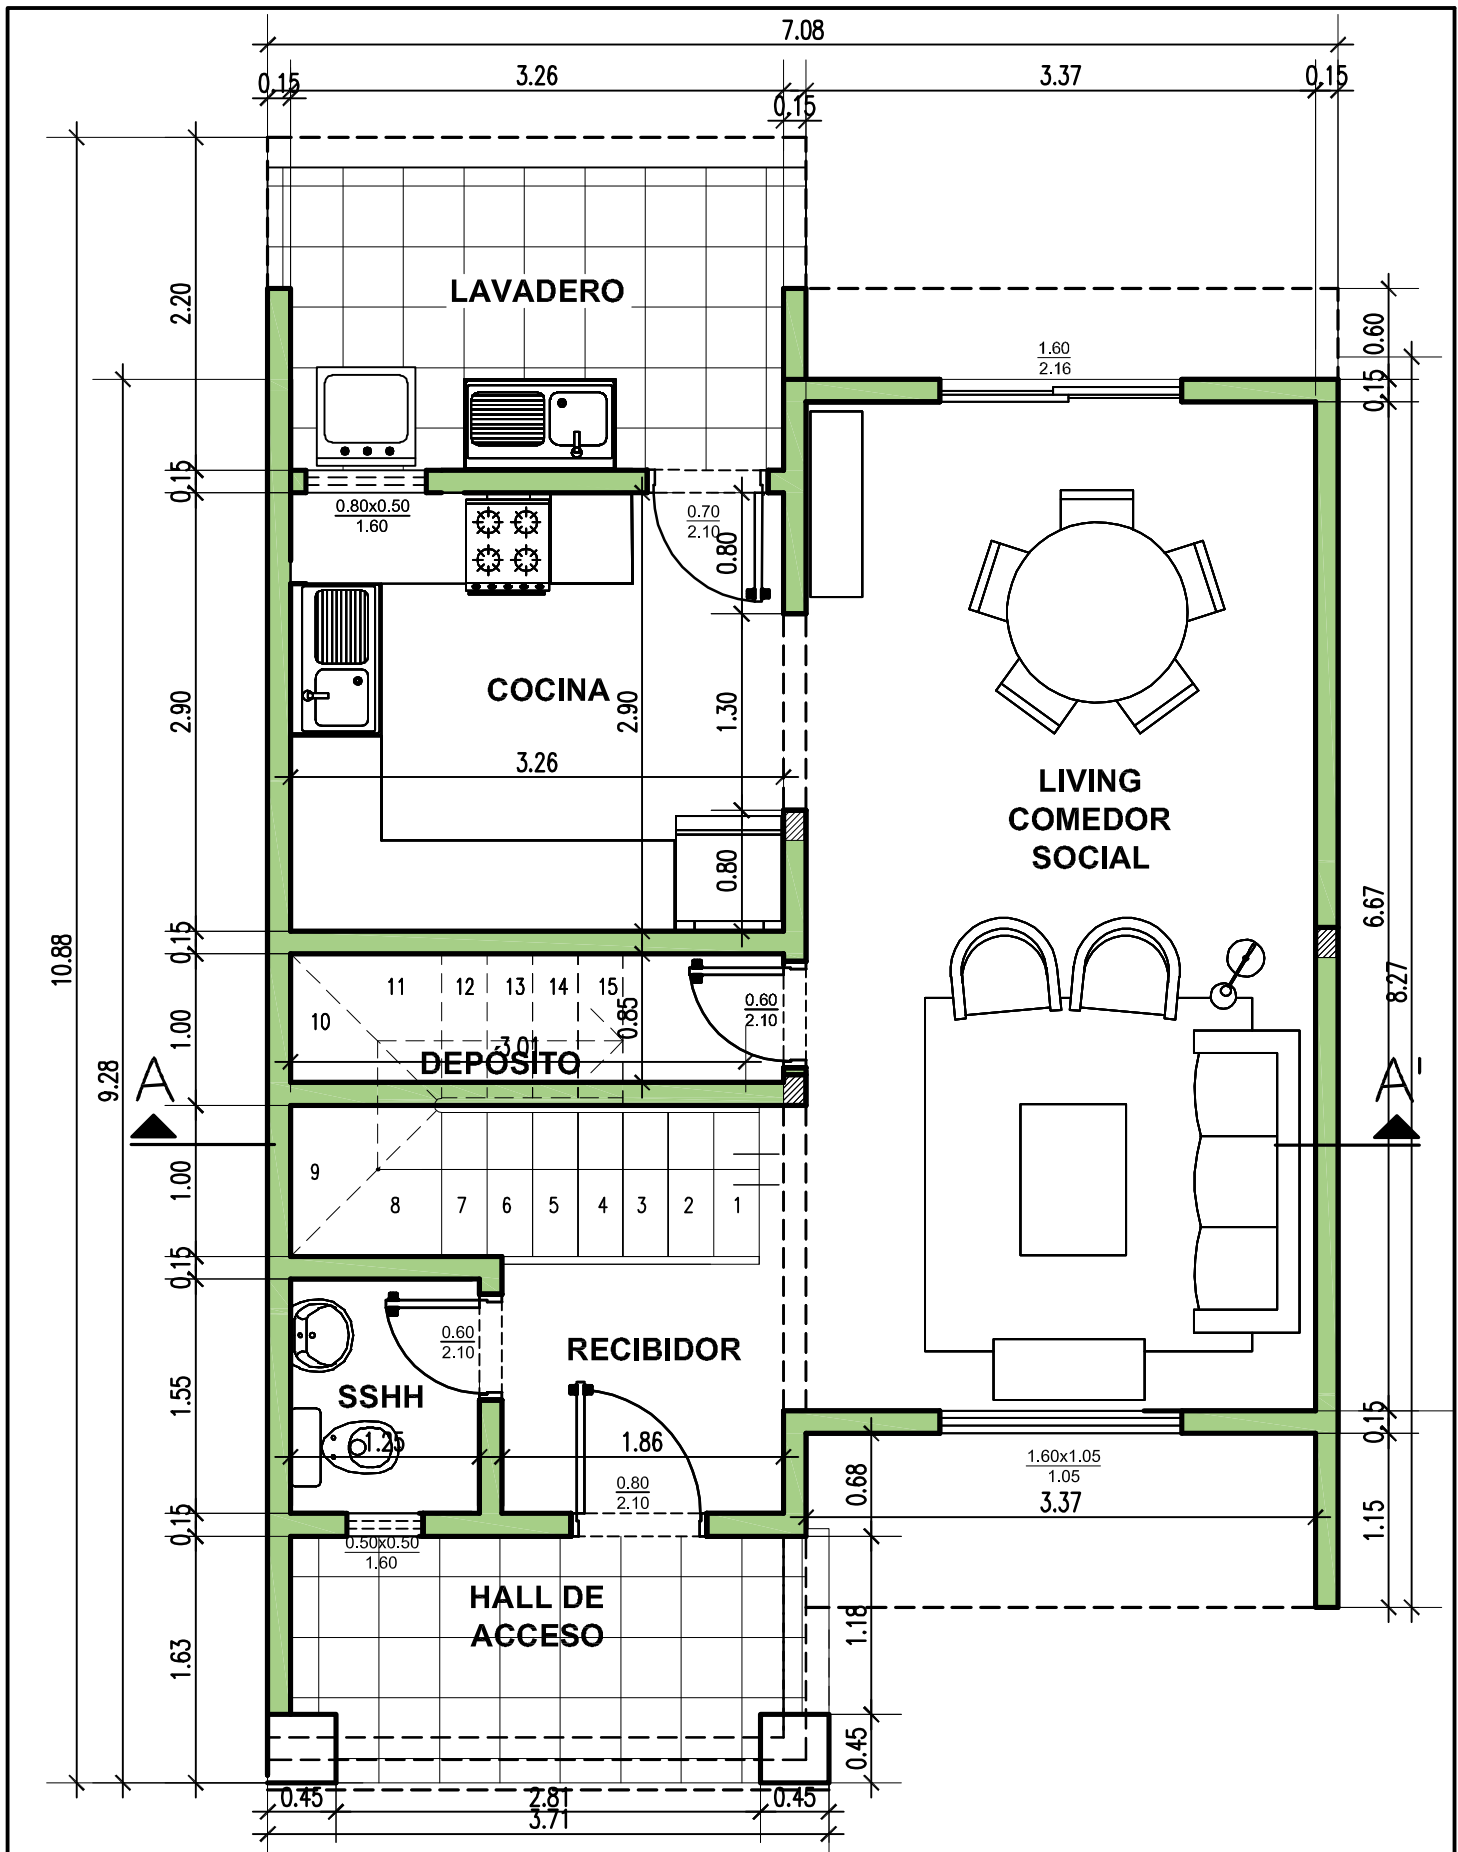

CONDOMINIO
CARRETERA DE LOPEZ
VIVIENDA TIPO 7.10

PLANTA BAJA
ACOTADA

ESCALA 1/50

DIC, 11 2013

